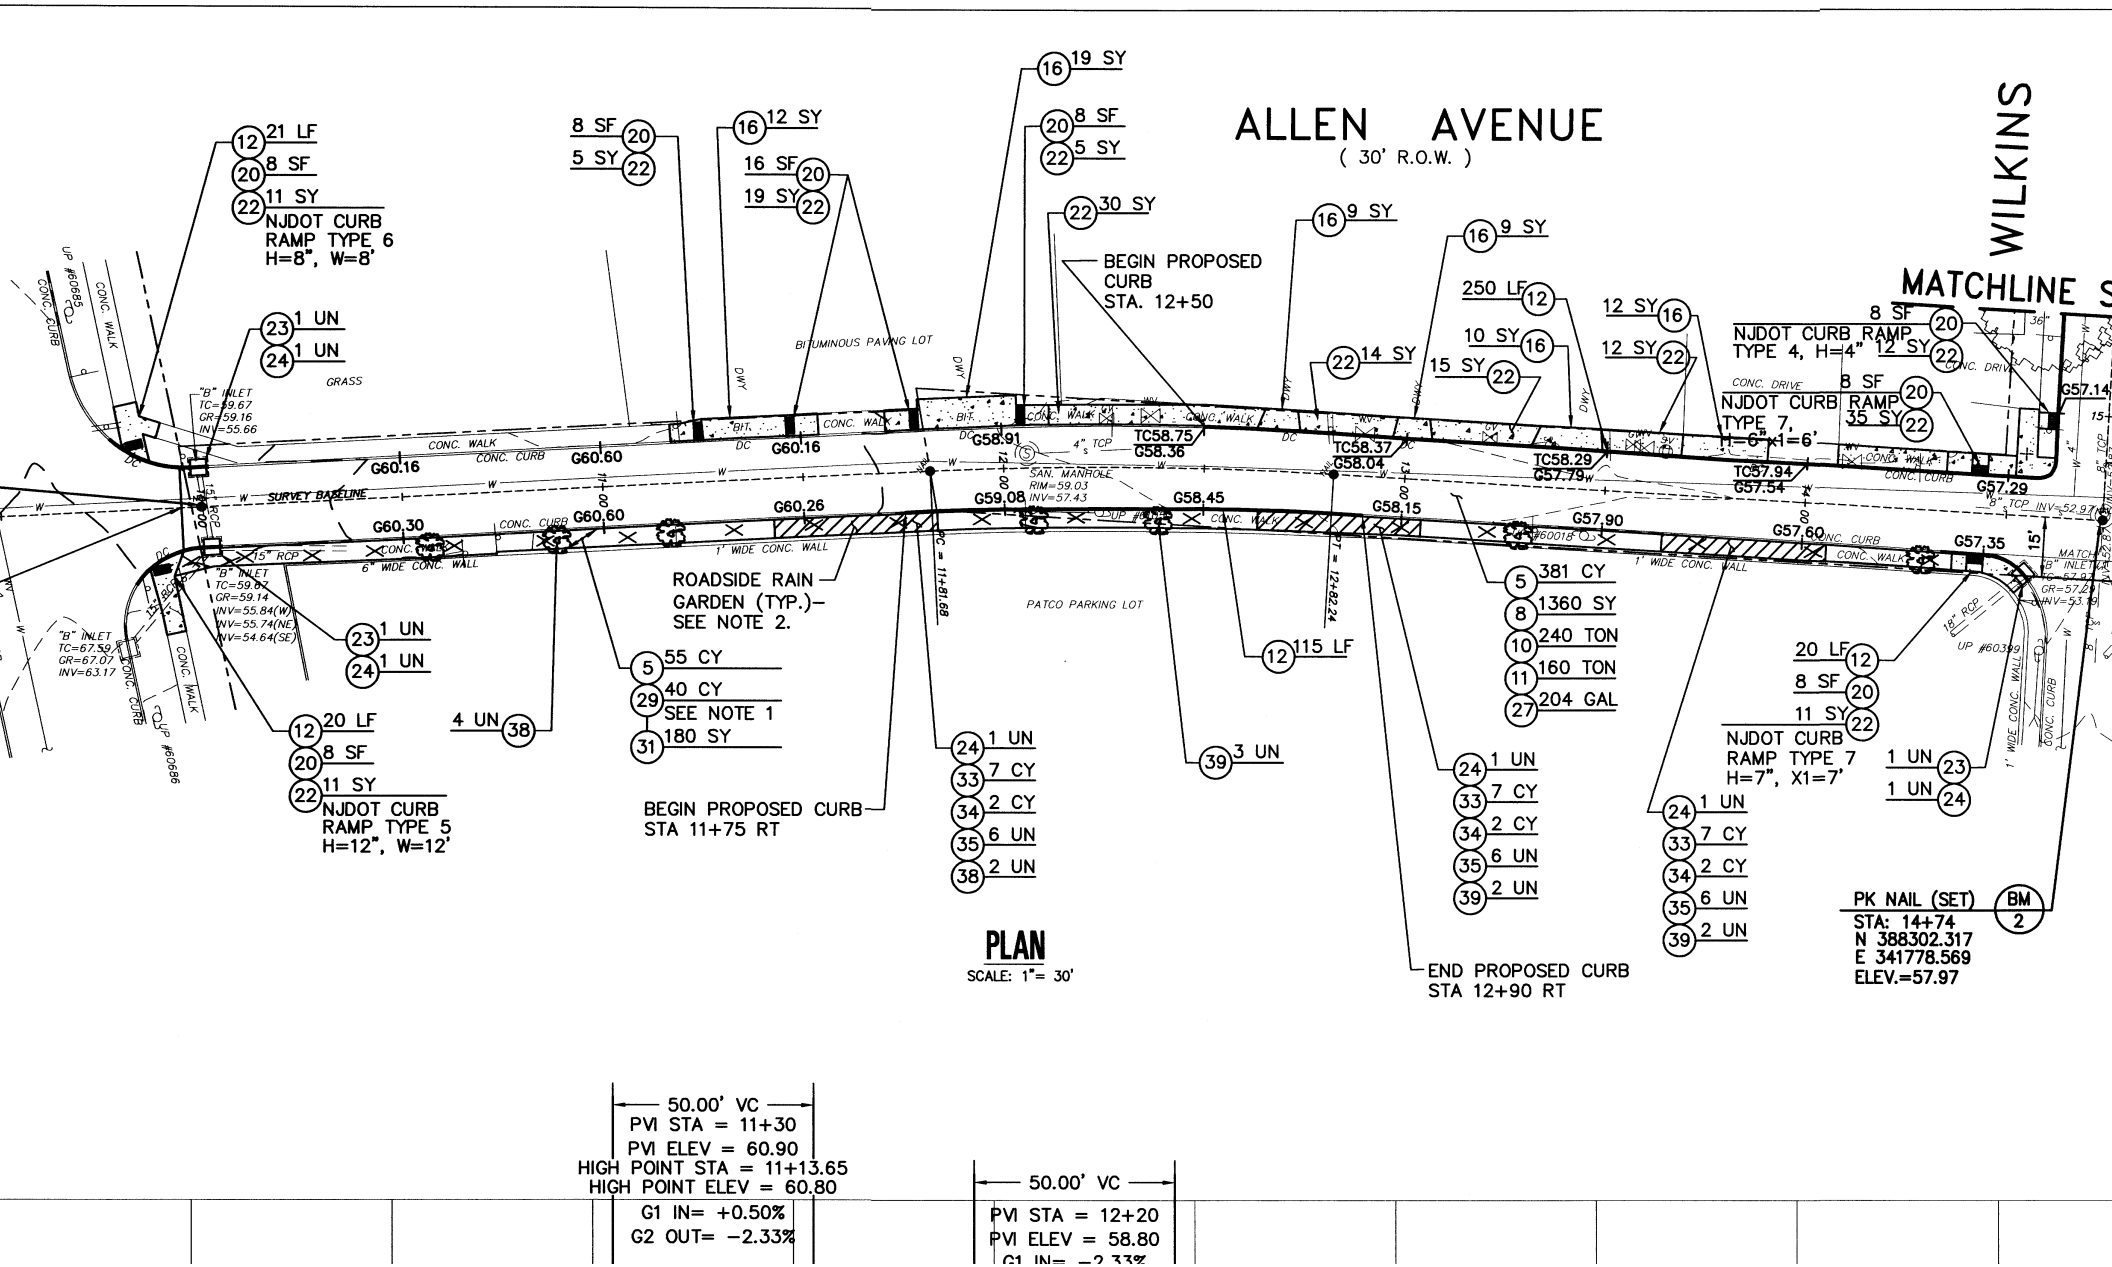

PLAN
SCALE: 1"= 30'

50.00' VC
PVI STA = 11+30
PVI ELEV = 60.90
HIGH POINT STA = 11+13.65
HIGH POINT ELEV = 60.80
G1 IN= +0.50%
G2 OUT= −2.33%

50.00' VC
PVI STA = 12+20
PVI ELEV = 58.80
G1 IN= −2.33%